


**MỐI LIÊN HỆ GIỮA VÙNG HUYỆN NINH GIANG VÀ CÁC VÙNG TRONG TỈNH**


- RANH GIỚI HUYỆN
- RANH GIỚI XÃ
- ĐƯỜNG Ô TÔ NHÁNH, SỐ ĐƯỜNG
- SÔNG, NGÔI, HỒ, AO, ĐẬP
- RANH GIỚI TỈNH
- QUỐC LỘ
- TỈNH LỘ
- ĐƯỜNG SẮT
- ĐỀ
- VÙNG CÓ MỐI LIÊN HỆ THUẬN LỢI
- VÙNG CÓ MỐI LIÊN HỆ GIÁN TIẾP
- RANH GIỚI HÀNH CHÍNH XÃ
- KHU VỰC NGHIÊN CỨU QUY HOẠCH

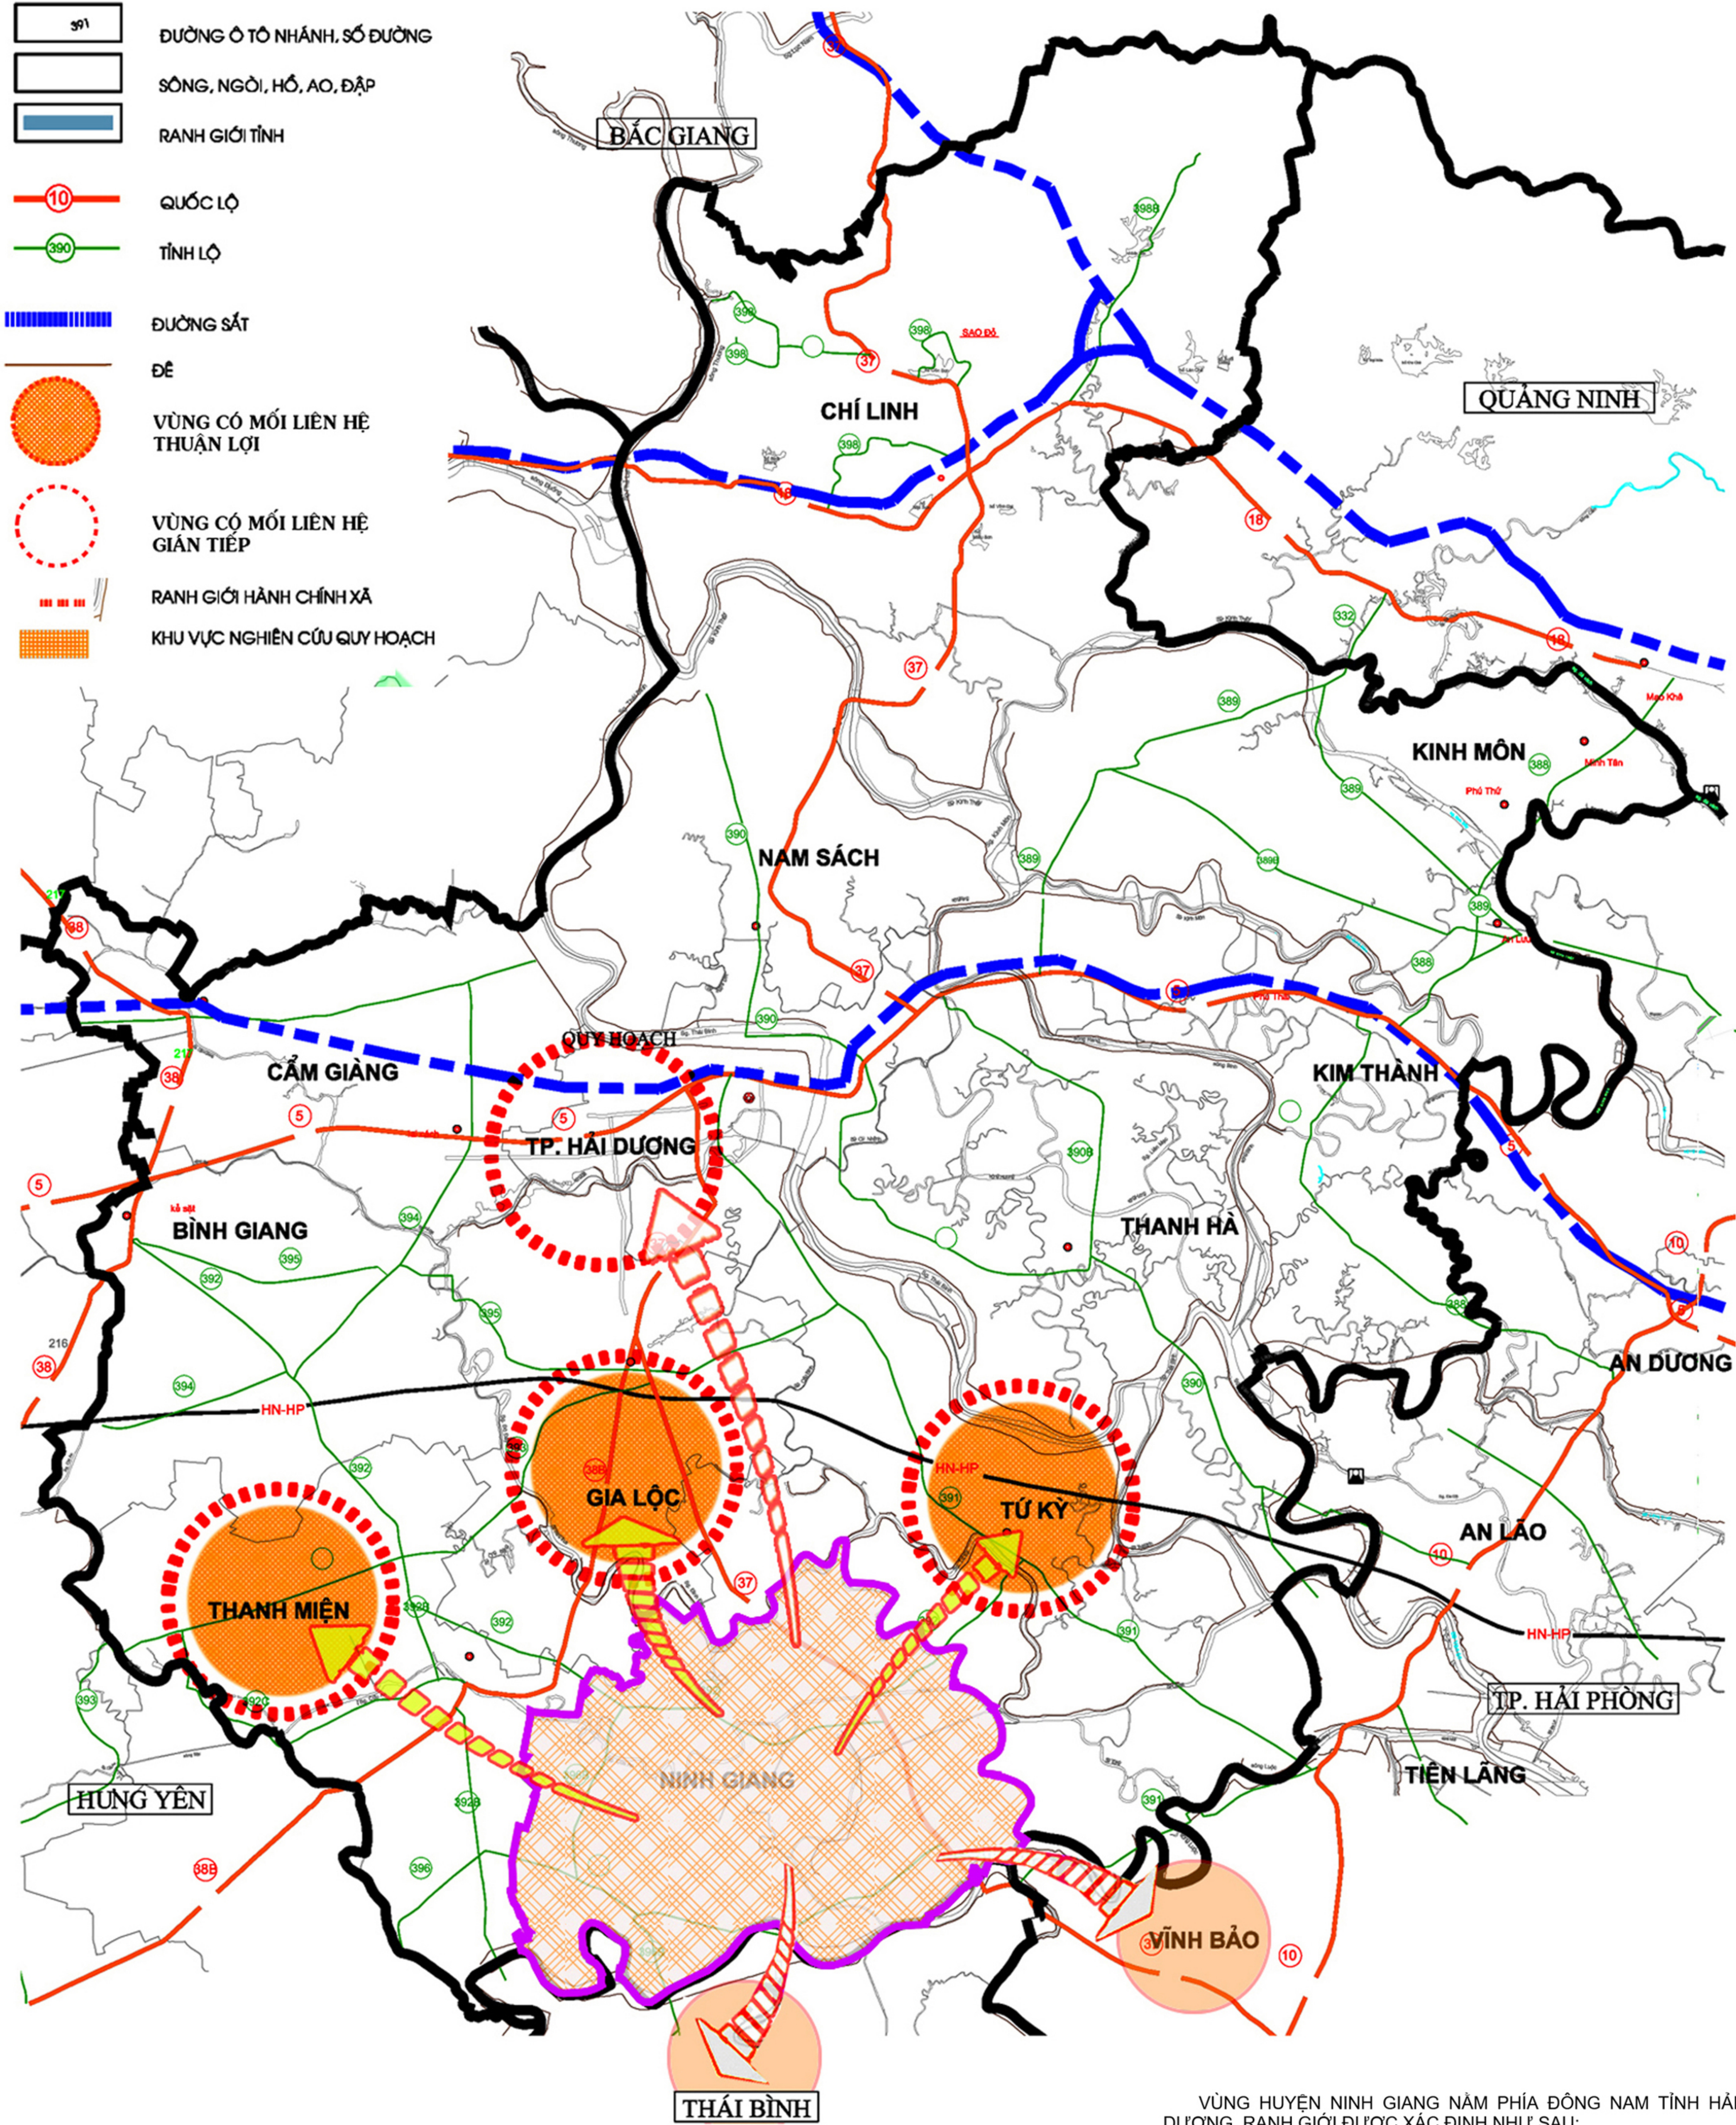


VÙNG HUYỆN NINH GIANG NĂM PHÍA ĐÔNG NAM TỈNH HẢI DƯƠNG. RANH GIỚI ĐƯỢC XÁC ĐỊNH NHƯ SAU:

- PHÍA BẮC: GIÁP HUYỆN GIA LỘC, TỨ KỶ;
- PHÍA NAM: GIÁP HUYỆN QUỲNH PHỤ (TỈNH THÁI BÌNH);
- PHÍA ĐÔNG: GIÁP HUYỆN TỨ KỶ;
- PHÍA TÂY: GIÁP HUYỆN THANH MIỆN.

**MỐI LIÊN HỆ GIỮA HẢI DƯƠNG VÀ CÁC TỈNH, THÀNH PHỐ**

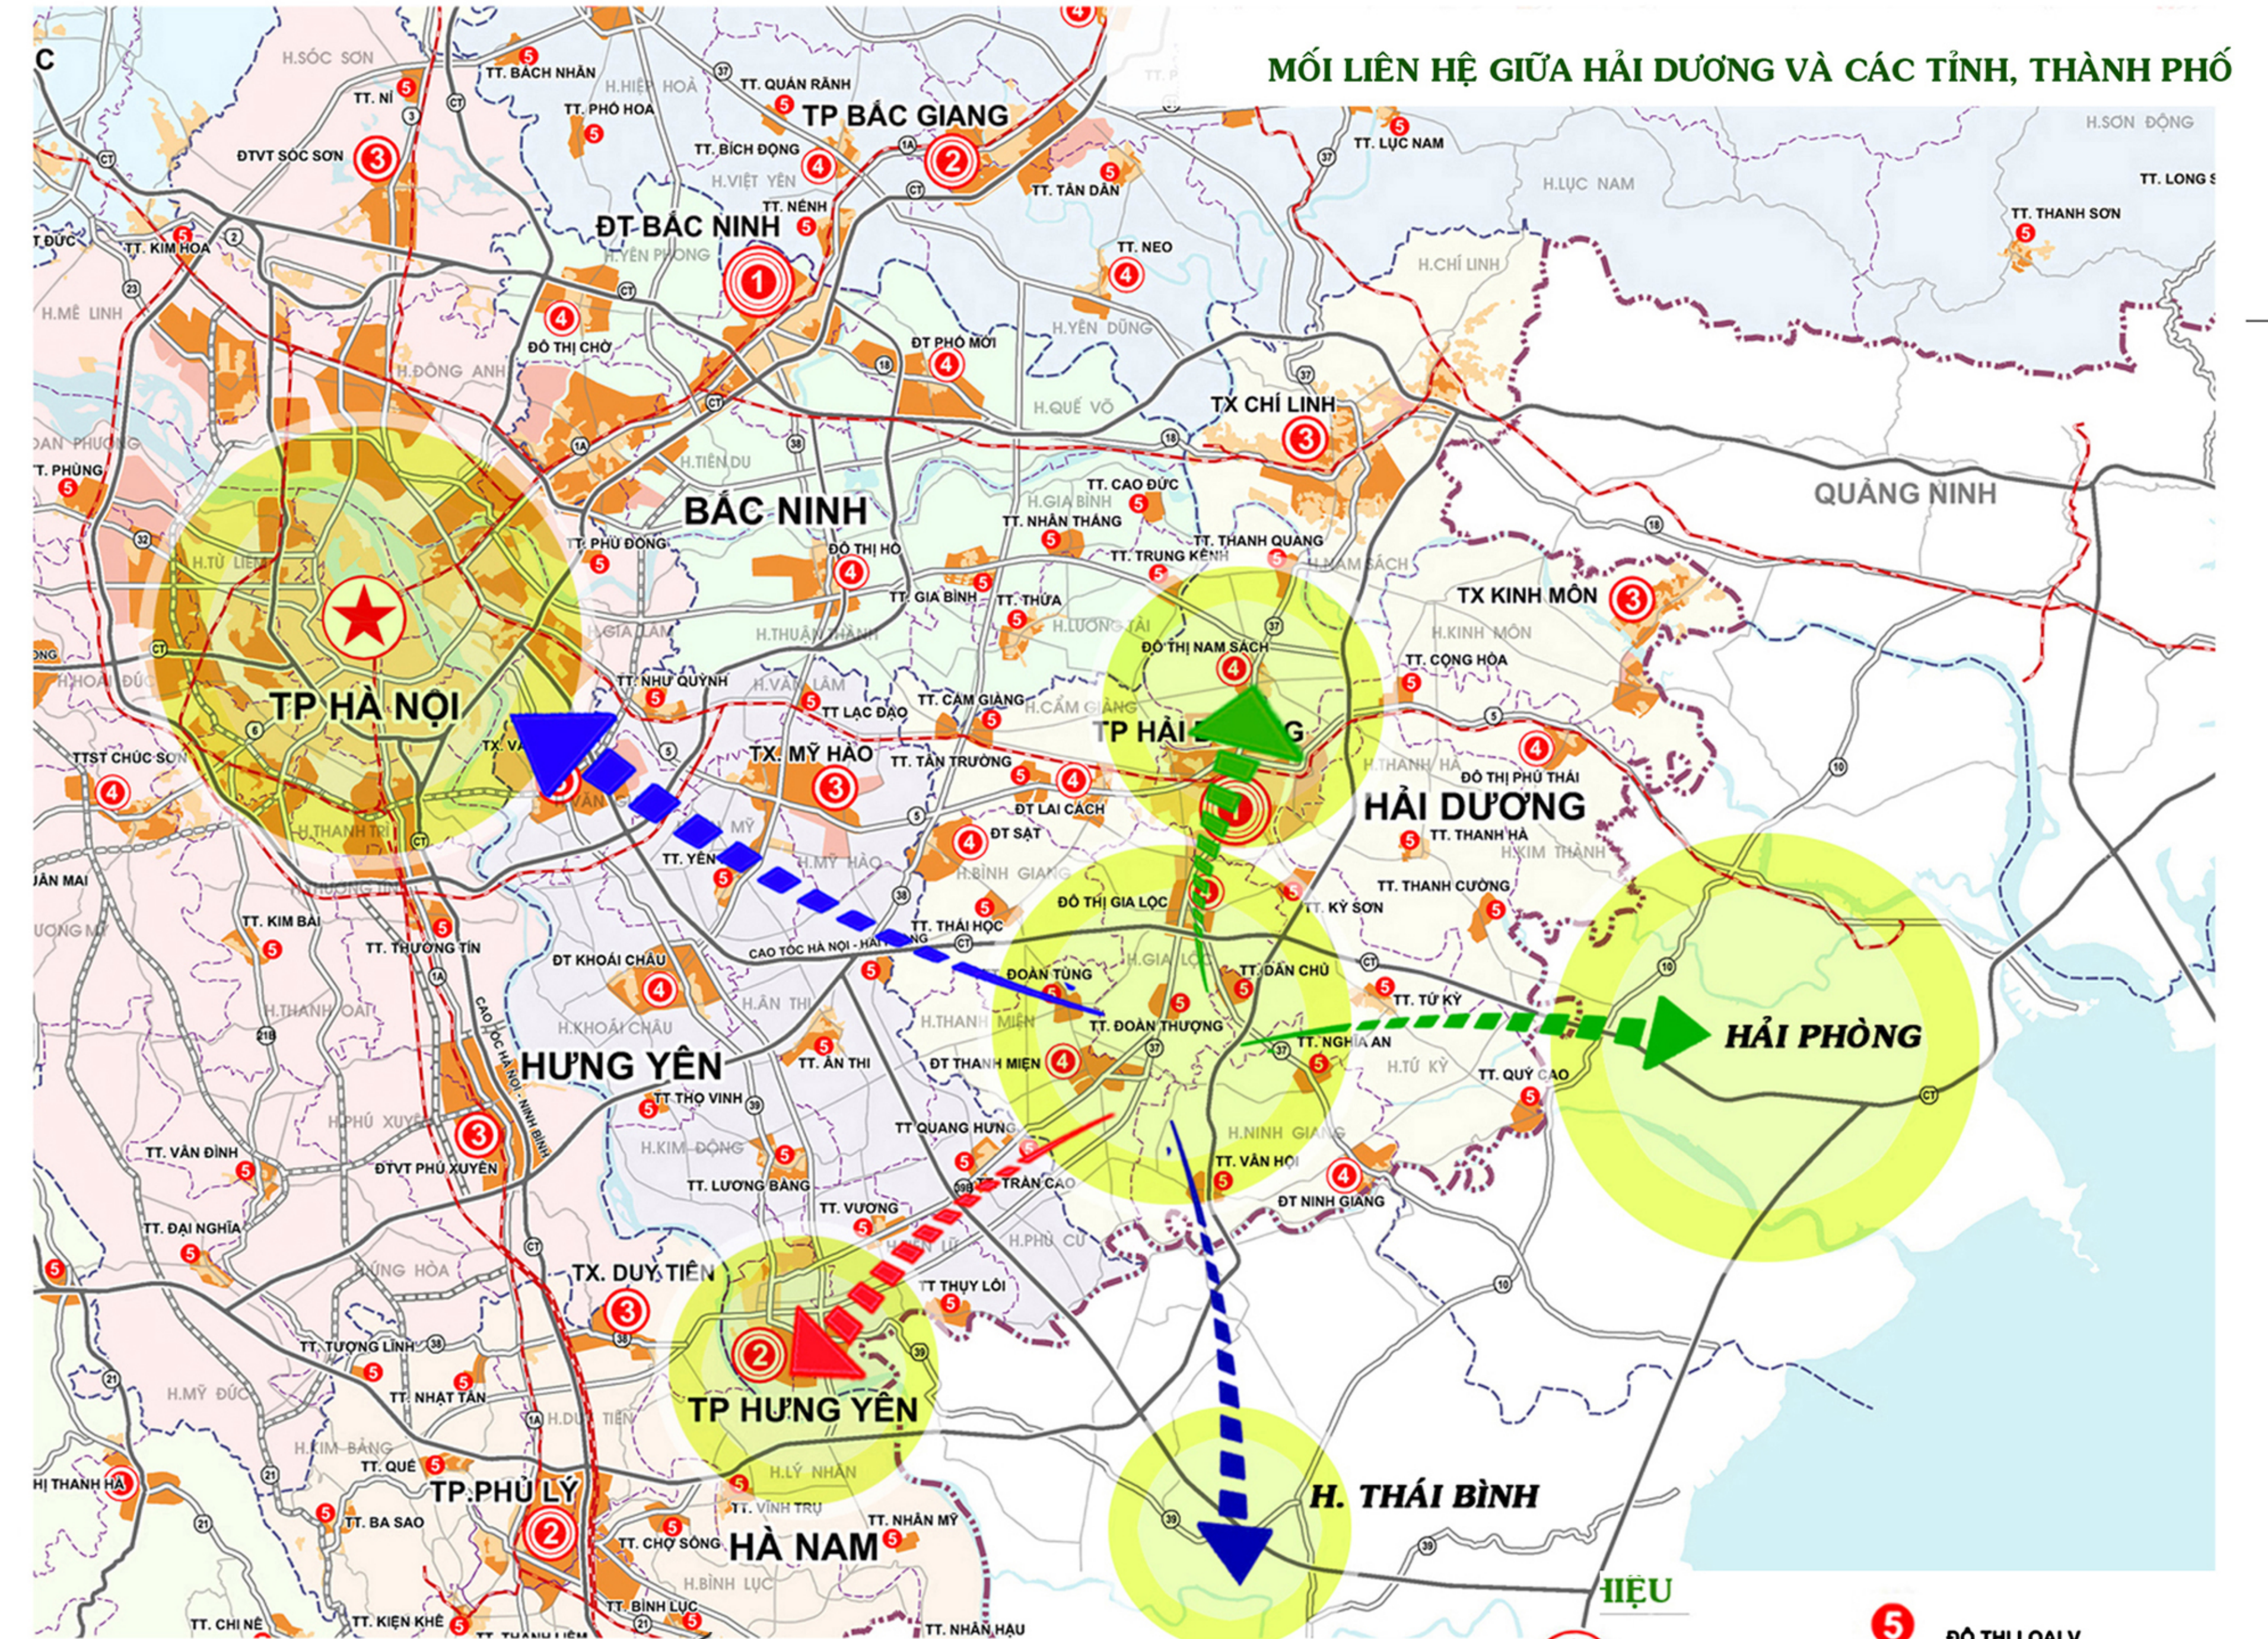

- ĐÔ THỊ LOẠI ĐẶC BIỆT
- ĐÔ THỊ LOẠI I
- ĐÔ THỊ LOẠI II
- ĐÔ THỊ LOẠI III
- ĐÔ THỊ LOẠI IV
- ĐÔ THỊ LOẠI V
- ĐẤT ĐÔ THỊ HIỆN TRẠNG
- ĐẤT PHÁT TRIỂN ĐÔ THỊ DỰ KIẾN ĐẾN NĂM 2030
- ĐẤT PHÁT TRIỂN ĐÔ THỊ DỰ KIẾN ĐẾN NĂM 2050
- RANH GIỚI HUYỆN
- RANH GIỚI TỈNH
- RANH GIỚI VÙNG HÀ NỘI

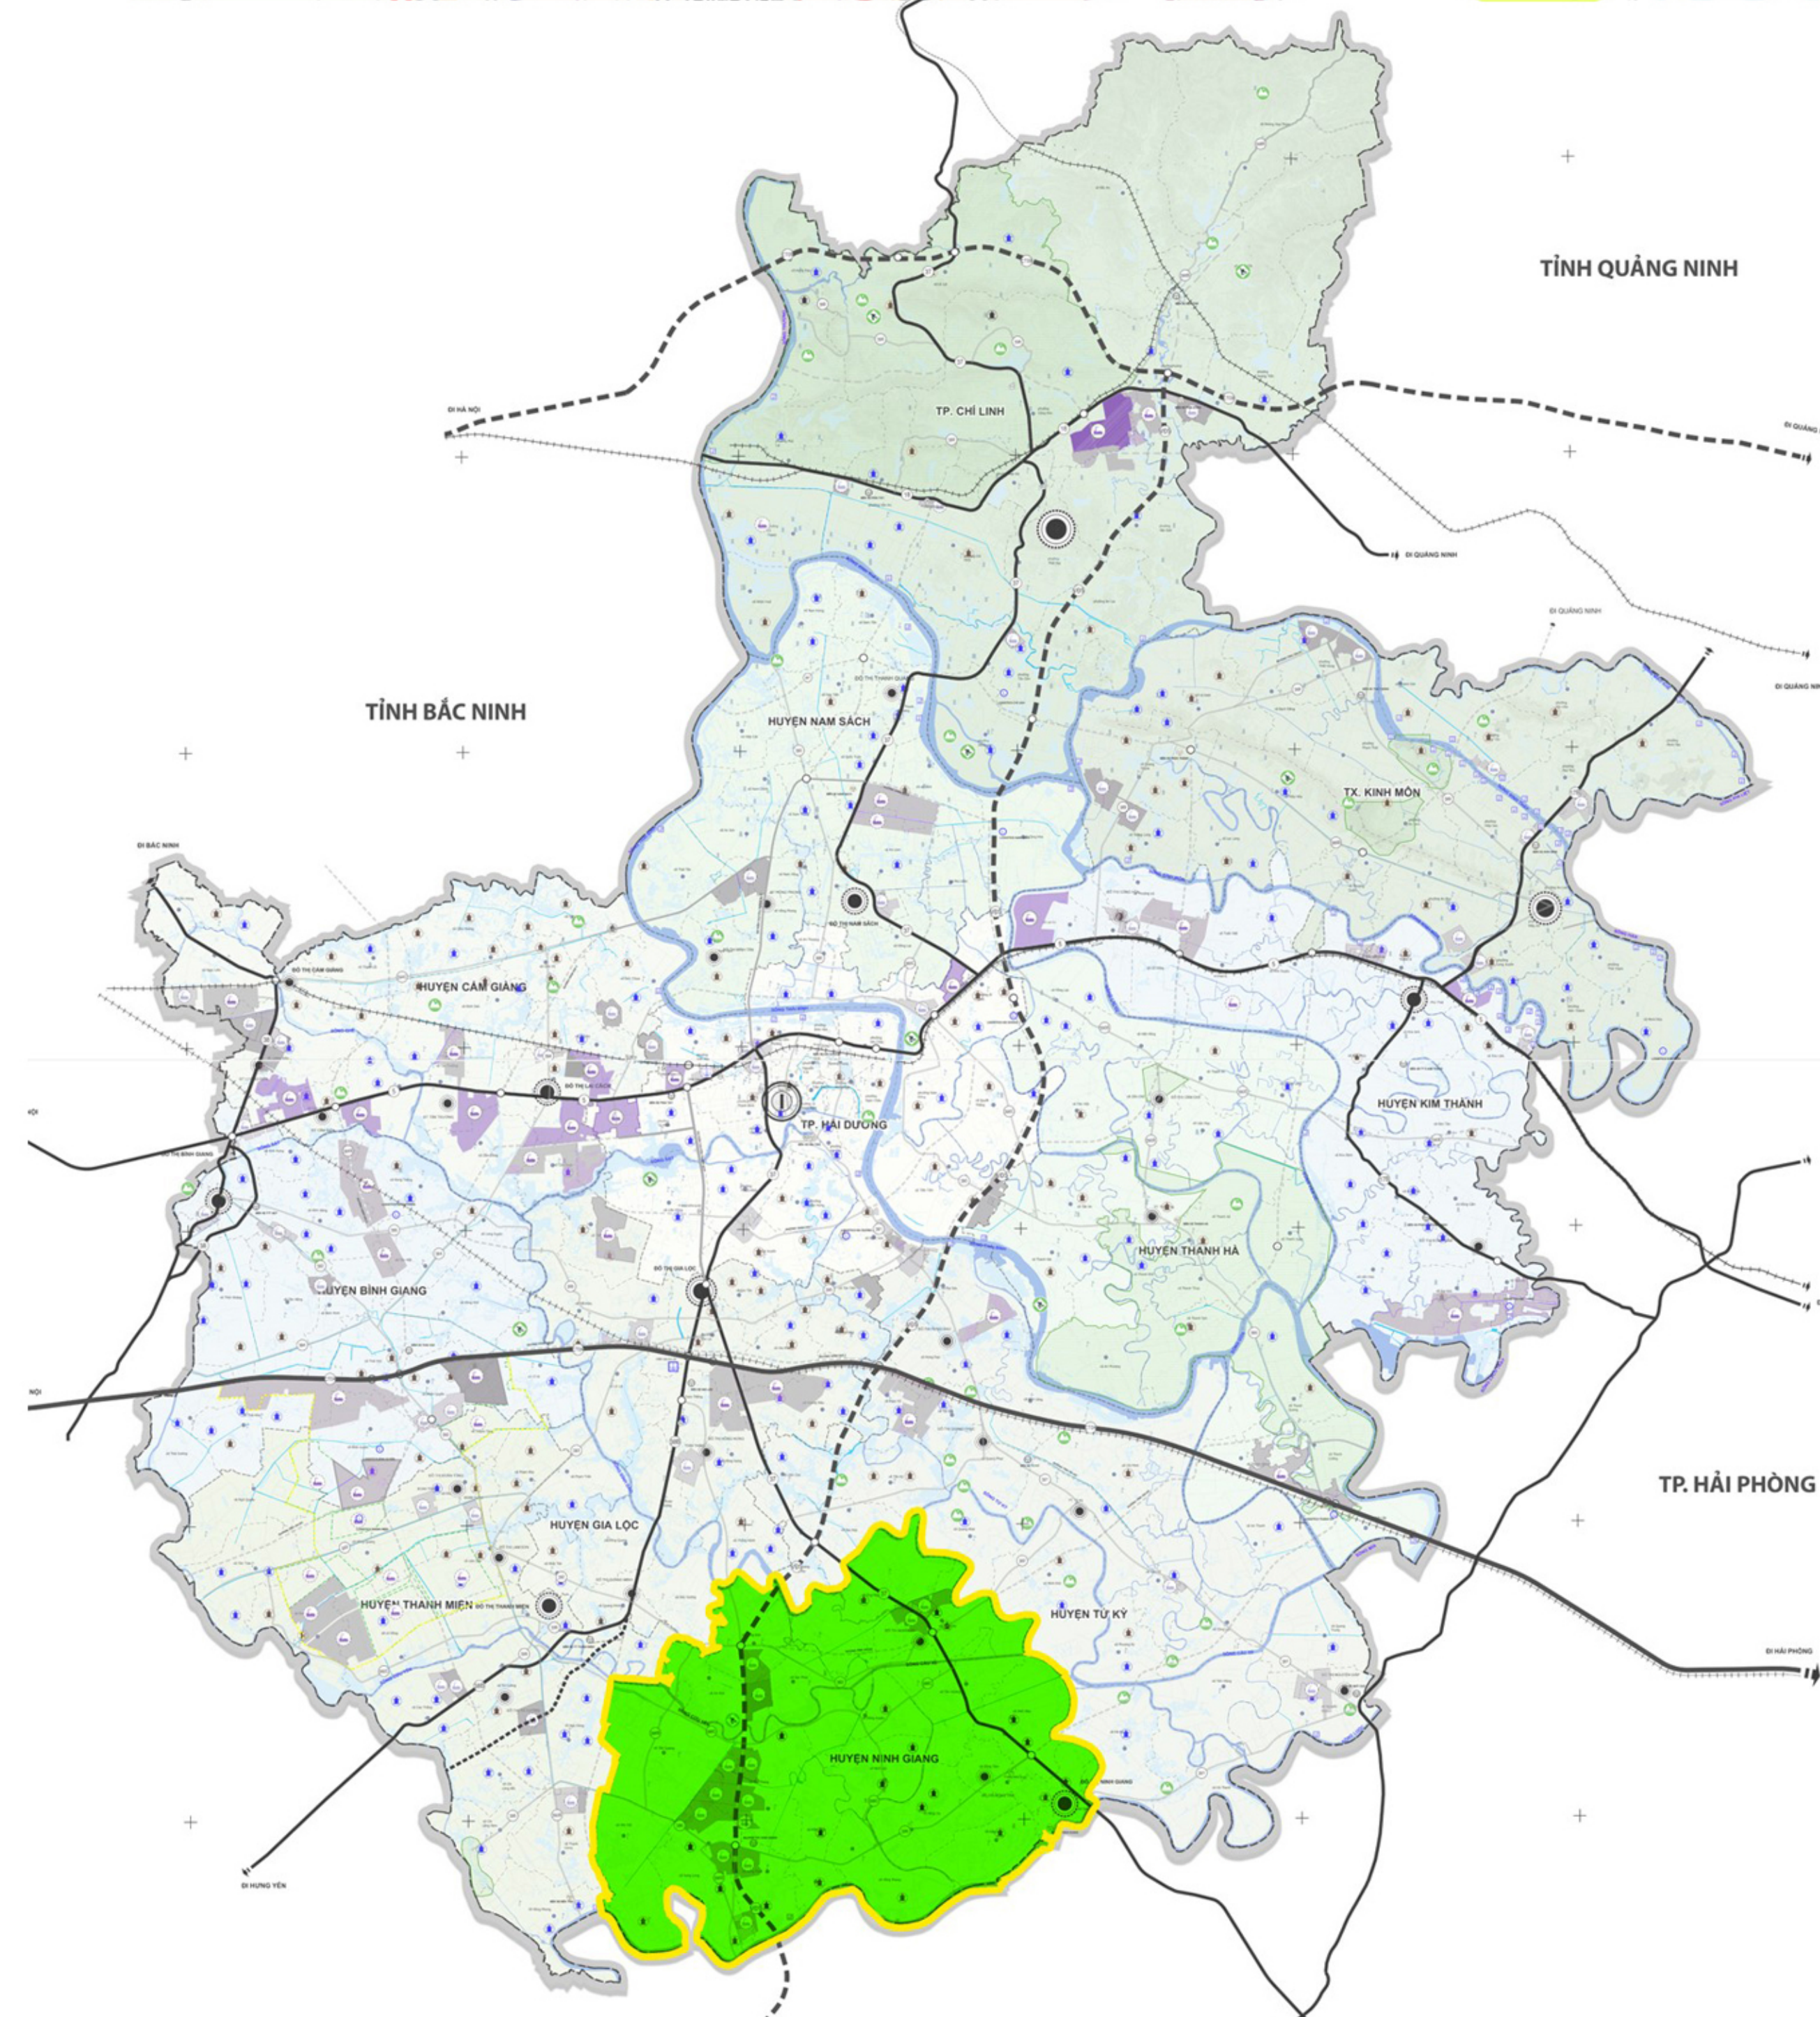

**CƠ QUAN PHÊ DUYỆT:**  
ỦY BAN NHÂN DÂN TỈNH HẢI DƯƠNG

KÈM THEO QUYẾT ĐỊNH SỐ: 3221 / QĐ-UBND, NGÀY 04 THÁNG 12 NĂM 2024

**CƠ QUAN THẨM ĐỊNH:**  
SỞ XÂY DỰNG HẢI DƯƠNG

KÈM THEO BÁO CÁO THẨM ĐỊNH SỐ: 290 / BC-SXD, NGÀY 29 THÁNG 11 NĂM 2024

**CƠ QUAN TỔ CHỨC LẬP QUY HOẠCH & TRÌNH DUYỆT:**  
ỦY BAN NHÂN DÂN HUYỆN NINH GIANG

KÈM THEO TỜ TRÌNH SỐ: 253 / TT-UBND, NGÀY 27 THÁNG 11 NĂM 2024

**CÔNG TRÌNH:**  
ĐIỀU CHỈNH QUY HOẠCH XÂY DỰNG VÙNG HUYỆN NINH GIANG TỈNH HẢI DƯƠNG ĐẾN NĂM 2030, TẦM NHÌN ĐẾN NĂM 2050

ĐỊA ĐIỂM: HUYỆN NINH GIANG, TỈNH HẢI DƯƠNG

TÊN BẢN VẼ: BẢN ĐỒ VỊ TRÍ VÀ LIÊN HỆ VÙNG

BẢN VẼ: QH - 01	GHEP: 1A0	TỶ LỆ 1/25.000	HT: 2024
THIẾT KẾ QH	THS.KTS. CAO THỊ HOÀI NHÂN		
THIẾT KẾ HTKT	THS.KS. PHẠM ĐỨC NHƯÔNG		
CHỦ TRÌ, CHỦ NHIỆM	KTS. NGUYỄN HỮU TOẠI		
TRƯỞNG PHÒNG	KTS. PHẠM QUANG ĐIỂN		
Q.L. KỸ THUẬT	THS. KS. NGUYỄN VĂN HÒA		

**TRUNG TÂM QUY HOẠCH ĐÔ THỊ & NÔNG THÔN**

SỞ XÂY DỰNG HẢI DƯƠNG  
TRUNG TÂM QUY HOẠCH ĐÔ THỊ & NÔNG THÔN  
ĐỊA CHỈ: SỐ 5 ĐƯỜNG THANH NIÊN, TP. HẢI DƯƠNG, TỈNH HẢI DƯƠNG  
TEL: 02203.833.457